


# PLAN DE LA SORBONNE

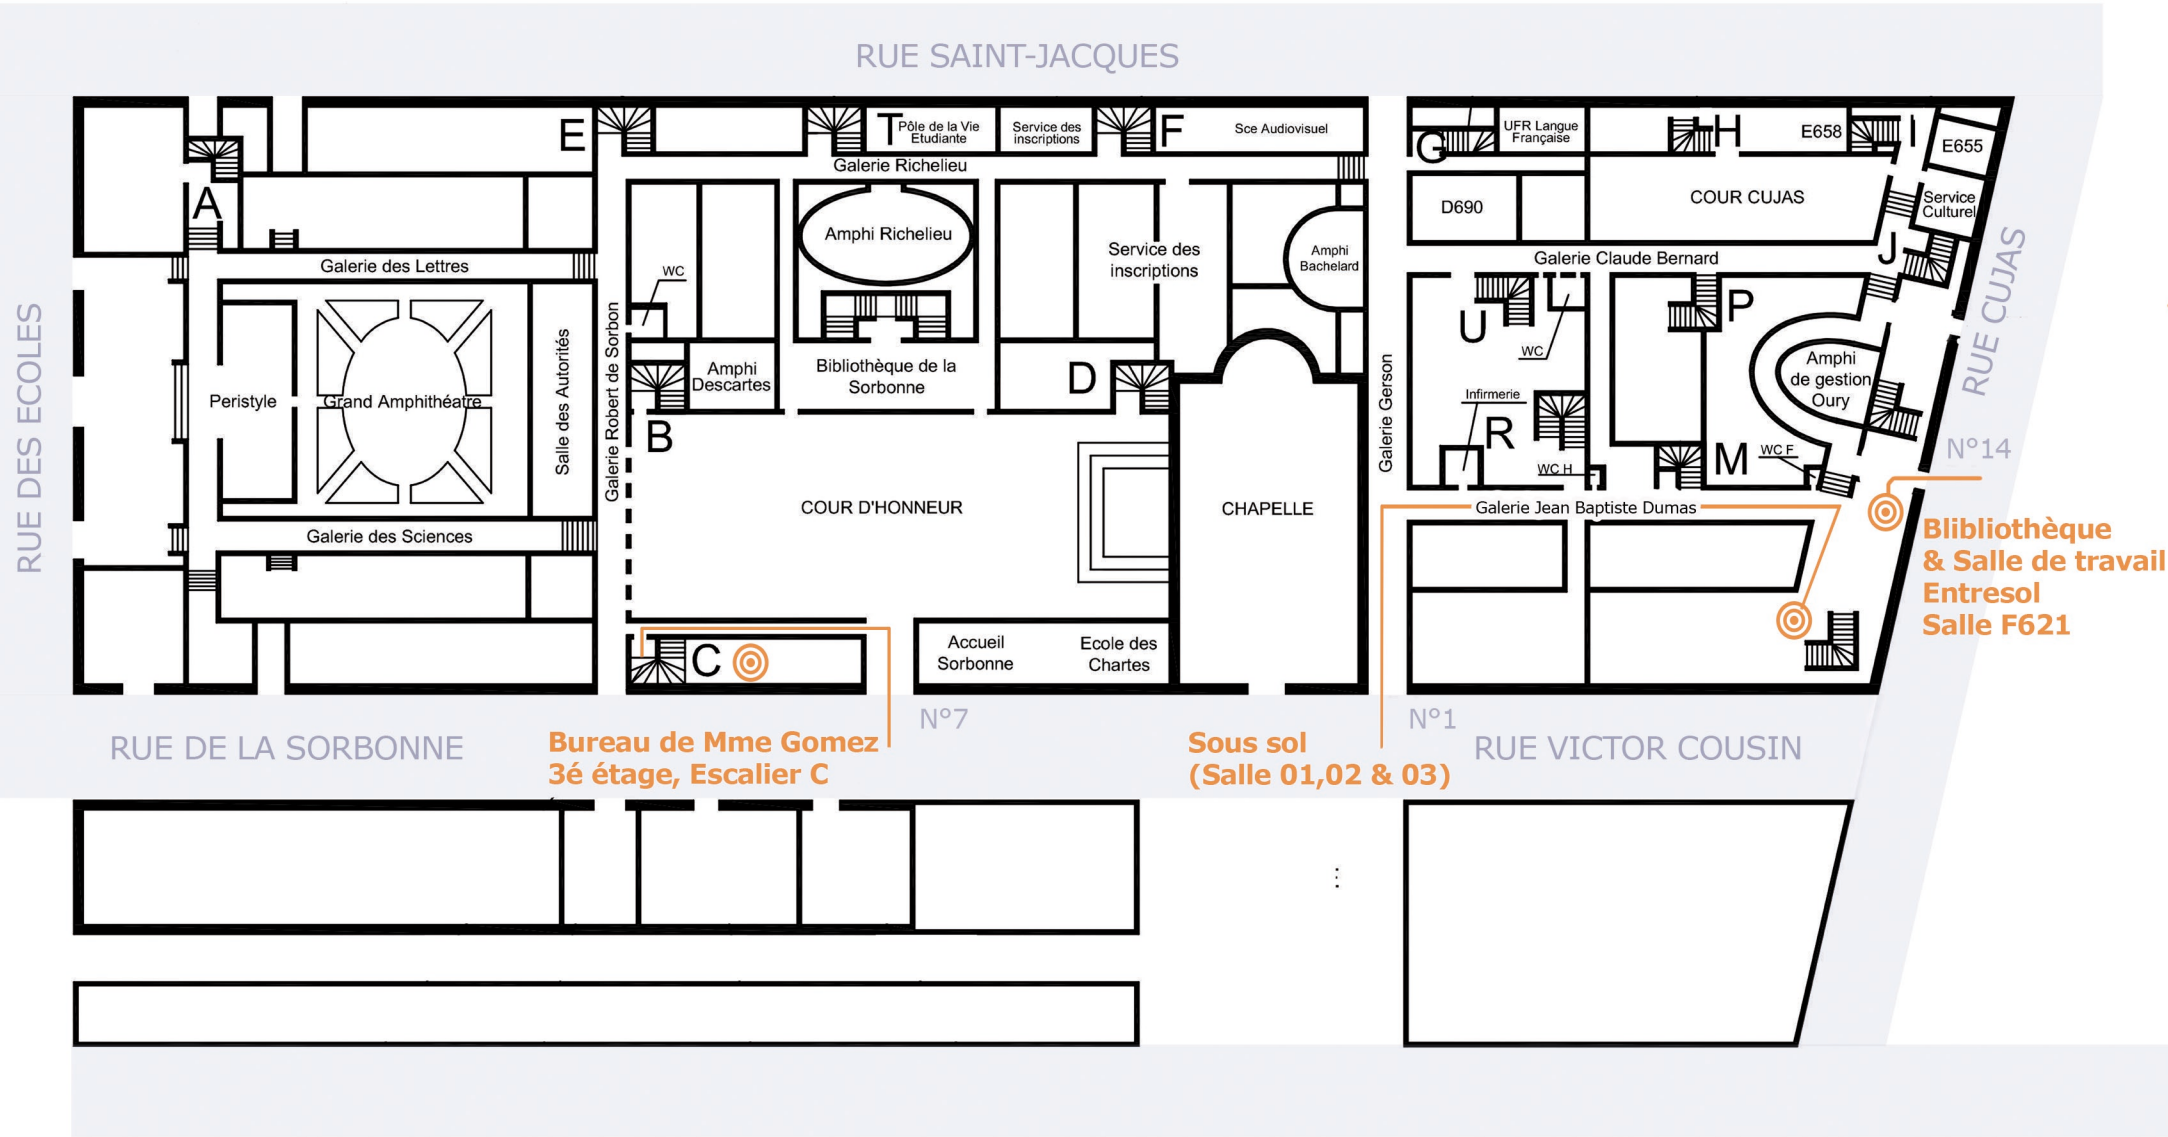

**Bureau de Mme Gomez**  
3<sup>e</sup> étage, Escalier C

**Sous sol**  
(Salle 01,02 & 03)

**Bibliothèque & Salle de travail**  
Entresol  
Salle F621